

ΕΦΗΜΕΡΙΣ ΤΗΣ ΚΥΒΕΡΝΗΣΕΩΣ
ΤΗΣ ΕΛΛΗΝΙΚΗΣ ΔΗΜΟΚΡΑΤΙΑΣ

ΕΝ ΑΘΗΝΑΙΣ ΤΗ 20 ΑΥΓΟΥΣΤΟΥ 1981 | ΤΕΥΧΟΣ ΤΕΤΑΡΤΟΝ | ΑΡΙΘΜΟΣ ΦΥΛΛΟΥ 442

ΠΕΡΙΕΧΟΜΕΝΑ

ΑΠΑΛΛΟΤΡΙΩΣΕΙΣ

ΑΝΑΚΟΙΝΩΣΕΙΣ

Περὶ γνωστοποιήσεως γενομένης παρακαταθέσεως πρὸς ἀποζημίωσιν ἰδιοκτητῶν, λόγῳ ἀναγκαστικῆς ἀπαλλοτριώσεως ἀκινήτων εἰς περιοχὴν «Πελαγίας» τοῦ Δήμου Ἀλεξανδρουπόλεως διὰ στρατιωτικὰς ἀνάγκας. ... 1

Περὶ γνωστοποιήσεως γενομένης παρακαταθέσεως πρὸς ἀποζημίωσιν ἰδιοκτητῶν, λόγῳ ἀναγκαστικῆς ἀπαλλοτριώσεως ἀκινήτων εἰς περιοχὴν Τριπόλεως διὰ στρατιωτικὰς ἀνάγκας. ... 2

Περὶ ἀνακοινώσεως παρακαταθέσεως ἀποζημιώσεως γιὰ ἀπαλλοτρίωση ἀκινήτων πρὸς κατασκευὴ τῆς Ἐθνικῆς ὁδοῦ Ἀλεξάνδρειας — Βεροίας, ὁρίων Νομοῦ Κοζάνης (τμῆμα εἰσόδου πόλεως Βεροίας μετὰ διακλαδώσεως πρὸς Σιδηρ. Σταθμὸ Βεροίας). ... 3

Περὶ παρακαταθέσεως ἀποζημιώσεως γιὰ τὰ ἀκίνητα ποὺ ἀπαλλοτριώθηκαν γιὰ τὴν ἐπέκταση τοῦ διαδρόμου προσγειώσεως τοῦ ἀερολιμένα Κεφαλληνίας καὶ τὴν κατασκευὴ ἀγροτικοῦ δρόμου στὸ χωριὸ Μινιές. ... 4

Περὶ εἰδοποιήσεως γιὰ τὴν παρακατάθεση ἀποζημιώσεως ἀπὸ ἀναγκαστικὴ ἀπαλλοτρίωση γιὰ τὴν κατασκευὴ ὑδραγωγείου Καλάμου, ἤτοι 1ου τμήματος ὑδραγωγείου ἀπὸ Μαλακάσας μέχρι ἀντλιοστασίου Μαρκοπούλου καὶ 2ου τμήματος ἀπὸ Μαρκοπούλου μέχρι Ἁγ. Ἀποστόλων. 5

Περὶ εἰδοποιήσεως τῆς γενομένης παρακαταθέσεως ἀποζημιώσεως ἐξ ἀναγκαστικῆς ἀπαλλοτριώσεως ἐκτάσεως κειμένης εἰς περιοχὴν Σίνδου Θεσσαλονίκης, ὑπὲρ τῆς Ἑλληνικῆς Τραπέζης Βιομηχανικῆς Ἀναπτύξεως Α.Ε. ... 6

ΠΟΛΕΟΔΟΜΙΑ

ΔΙΑΤΑΓΜΑΤΑ

Περὶ τροποποιήσεως τοῦ ρυμοτομικοῦ σχεδίου Ραφήνας (Ἀττικῆς). ... 7

ΑΝΑΚΟΙΝΩΣΕΙΣ

Περὶ ἀνακοινώσεως τῆς γενομένης καταθέσεως ἀποζημιώσεως, λόγῳ τακτοποιήσεως οἰκοπέδου ἐν Περαχώρᾳ Κορινθίας, Ἀργυρίου Χαραλάμπους Κανάκη... 8

ΑΠΑΛΛΟΤΡΙΩΣΕΙΣ

ΑΝΑΚΟΙΝΩΣΕΙΣ

Ἀριθ. Φ. 913.3/44/16/9356 Σ. 1448 (1)

Περὶ γνωστοποιήσεως γενομένης παρακαταθέσεως πρὸς ἀποζημίωσιν ἰδιοκτητῶν, λόγῳ ἀναγκαστικῆς ἀπαλλοτριώσεως ἀκινήτων εἰς περιοχὴν «Πελαγίας» τοῦ Δήμου Ἀλεξανδρουπόλεως διὰ στρατιωτικὰς ἀνάγκας.

Ο ΥΠΟΥΡΓΟΣ ΕΘΝΙΚΗΣ ΑΜΥΝΗΣ

Ἔχοντες ὑπ' ὄψει:

α. Τὰ ἄρθρα 7 καὶ 8 τοῦ Ν.Δ. 797/71 «περὶ ἀναγκαστικῶν ἀπαλλοτριώσεων»

β. Τὴν ὑπ' ἀριθ. Φ.010/322200/Σ.1042/16.5.1980/ ΥΕΘΑ/ΓΕΕΘΑ/5η ΜΕΟ κοινὴν ἀπόφασιν Πρωθυπουργοῦ καὶ Ὑπουργοῦ Ἐθνικῆς Ἀμύνης «περὶ ἀναθέσεως ἁρμοδιοτήτων ΥΕΘΑ καὶ ΥΦΕΘΑ» (ΦΕΚ 485/19.5.80 τ. Β'), γνωστοποιοῦμεν εἰς ὅσους διεκδικοῦν δικαιώματα κυριότητος καθὼς καὶ εἰ στοὺς τυχὸν ἐνυποθήκους δανειστὰς καὶ τρίτους γενικῶς διεκδικητὰς ἐπὶ τῆς ἐκτάσεως 1.965,71 μ² ἡ ὁποία ἀπηλλοτριώθη δυνάμει τῆς ὑπ' ἀριθ. Υ.6689/Φ.295/22.6. 1979 ἀποφάσεως τοῦ Νομάρχου Ἔβρου διὰ στρατιωτικὰς ἀνάγκας, ὅτι ἡ ἀποζημίωσις τὴν ὁποίαν καθώρισε τὸ Ἐφετεῖον Θράκης μὲ τὴν ὑπ' ἀριθ. 286/1980 ἀπόφασίν του διὰ τὸ ἀκίνητον καὶ τὰ ὑπ' αὐτοῦ ὑπερκείμενα, ὅπως ἐμφαίνονται εἰς τὸ ὑπὸ κλίμακα 1:1000/1979 κτηματολογικὸν διάγραμμα καὶ εἰς τὸν ἀντίστοιχον κτηματολογικὸν πίνακα, συνταχθέντα ὑπὸ τῆς ΓΥΣ καὶ θεωρηθέντα ὑπὸ τοῦ Διοικητοῦ ΓΥΣ ἔχει κατατεθῆ εἰς τὸ Ταμεῖον Παρακαταθηκῶν καὶ Δανείων καὶ ἔχει ἐκδοθῆ τὸ ὑπ' ἀριθ. 636577/18.8.81 γραμμάτιον συστάσεως παρακαταθήκης συνολικοῦ ποσοῦ δρχ. ἐνενήκοντα χιλιάδων ἑκατὸν εἴκοσι ὀκτὼ (90.128).

Ἡ ἀποζημίωσις αὐτὴ θὰ καταβληθῇ εἰς τοὺς κατὰ Νόμον δικαιούχους.

Ἡ παροῦσα νὰ δημοσιευθῇ εἰς τὴν Ἐφημερίδα τῆς Κυβερνήσεως.

Ἀθῆναι, 18 Αὐγούστου 1981

Ο ΥΦΥΠΟΥΡΓΟΣ

ΑΛΕΞΑΝΔΡΟΣ ΑΒΡΑΜΙΔΗΣ

Ἀριθ. Φ. 913.3/2/Ε/9375/Σ. 1449 (2)

Περὶ γνωστοποιήσεως γενομένης παρακαταθέσεως πρὸς ἀποζημίωσιν ἰδιοκτητῶν, λόγῳ ἀναγκαστικῆς ἀπαλλοτριώσεως ἀκινήτων εἰς περιοχὴν Τριπόλεως διὰ στρατιωτικὰς ἀνάγκας.

Ο ΥΠΟΥΡΓΟΣ ΕΘΝΙΚΗΣ ΑΜΥΝΗΣ

Ἔχοντες ὑπ' ὄψει:

α. Τὰ ἄρθρα 7 καὶ 8 τοῦ Ν.Δ. 797/71 «περὶ ἀναγκαστικῶν ἀπαλλοτριώσεων».

β. Τὴν ὑπ' ἀριθ. Φ.010/322200/Σ 1042/16.5.1980/ ΛΕΘΑ/ΓΕΕΘΑ/5η ΜΕΟ κοινὴν ἀπόφασιν Πρωθυπουργοῦ καὶ Ὑπουργοῦ Ἐθνικῆς Ἀμύνης «περὶ ἀναθέσεως, ἁρμοδιοτήτων ΥΕΘΑ καὶ ΥΦΕΘΑ» (ΦΕΚ 485/19.5.80 τ. Β'), γνωστοποιοῦμεν εἰς ὅσους διεκδικοῦν δικαιώματα κυριότητος καθὼς καὶ εἰς τοὺς τυχὸν ἐνυποθήκους δανειστὰς καὶ τρίτους γενικῶς διεκδικητὰς ἐπὶ τῆς ἐκτάσεως 20.334 μ2 ἡ ὁποία ἀπηλλοτριώθη δυνάμει τῆς ὑπ' ἀριθ. Ε.10251/4861/ 1.8.1977 κοινῆς ἀποφάσεως Ὑπουργῶν Ἐθνικῆς Ἀμύνης καὶ Οἰκονομικῶν, διὰ στρατιωτικὰς ἀνάγκας, ὅτι ἡ ἀποζημίωσις τὴν ὁποίαν καθώρισε τὸ Ἐφετεῖον Ναυπλίου μὲ τὴν ὑπ' ἀριθ. 18/1981 ἀπόφασίν του διὰ τὰ ἀκίνητα ὅπως ἐμφαίνονται εἰς τὸ ὑπὸ κλίμακα 1:500/6.4.71 κτηματολογικὸν διάγραμμα καὶ εἰς τὸν ἀντίστοιχον κτηματολογικὸν πίνακα, συνταχθέντα ὑπὸ τῆς ΓΥΣ καὶ θεωρηθέντα ὑπὸ τοῦ Διοικητοῦ ΓΥΣ, ἔχει κατατεθῆ εἰς τὸ Ταμεῖον Παρακαταθηκῶν καὶ Δανείων καὶ ἔχει ἐκδοθῆ τὸ ὑπ' ἀριθ. 636578/ 17.8.81 γραμμάτιον συστάσεως παρακαταθήκης συνολικοῦ ποσοῦ δραχμ. δύο ἑκατομμυρίων πεντακοσίων τεσσαράκοντα δύο χιλιάδων τριακοσίων ἑξήκοντα (2.542.360).

Ἡ ἀποζημίωσις αὕτη θὰ καταβληθῇ εἰς τοὺς κατὰ Νόμον δικαιούχους.

Ἡ παροῦσα νὰ δημοσιευθῇ εἰς τὴν Ἐφημερίδα τῆς Κυβερνήσεως.

Ἀθῆναι, 18 Αὐγούστου 1981

Ο ΥΦΥΠΟΥΡΓΟΣ

ΑΛΕΞΑΝΔΡΟΣ ΑΒΡΑΜΙΔΗΣ

Ἀριθ. Β2. 2316/ϙ 10 (3)

Περὶ ἀνακοινώσεως παρακαταθέσεως ἀποζημιώσεως γιὰ ἀπαλλοτρίωση ἀκινήτων πρὸς κατασκευὴ τῆς ἐθν. ὁδοῦ Ἀλεξανδρείας — Βεροίας ὁρίων Νομοῦ Κοζάνης (τμῆμα εἰσόδου πόλεως Βεροίας μετὰ διακλαδώσεως πρὸς Σιδηρ. Σταθμὸ Βεροίας).

Ο ΥΠΟΥΡΓΟΣ ΔΗΜΟΣΙΩΝ ΕΡΓΩΝ

Σύμφωνα μὲ τὰ ἄρθρα 7 καὶ 8 τοῦ Ν.Δ. 797/1971 «περὶ ἀναγκαστικῶν ἀπαλλοτριώσεων», γνωστοποιοῦμε:

α) Σὲ ὅσους ἔχουν ἢ διεκδικοῦν δικαιώματα κυριότητας σὲ ἀκίνητα ποὺ ἀπαλλοτριώθηκαν ἀναγκαστικὰ μὲ τὴ Δ.1909/479/3.4.79 κοινὴ ἀπόφαση τῶν Ὑπουργῶν Οἰκονομικῶν καὶ Δημοσίων Ἔργων, γιὰ τὴν κατασκευὴ τῆς ἐθνικῆς ὁδοῦ Ἀλεξανδρείας—Βεροίας, ὅπως ἀναφέρεται στὸ θέμα.

β) Τοὺς ἐνυπόθηκους δανειστὲς καὶ τοὺς τρίτους διεκδικητὲς τῶν ἀκινήτων αὐτῶν, ὅτι ἡ ἀποζημίωση τῆς ἐδαφικῆς ἐπιφάνειας καὶ τῶν ἐπικειμένων της, ὅπως περιγράφονται στὸ σχετικὸ κτηματολογικὸ πίνακα, ἡ ὁποία καθορίστηκε μὲ τὴν 164/6.3.1980 ἀπόφαση τοῦ Μονομελοῦς Πρωτοδικείου Βεροίας, ἔχει παρακατατεθεῖ στὸ Ταμεῖο Παρακαταθηκῶν καὶ Δανείων Θεσσαλονίκης.

Σχετικὰ ἔχει ἐκδοθεῖ τὸ 12908/13.1.81 γραμμάτιο συστάσεως παρακαταθήκης δρχ. 16.715.475.

Ἡ ἀποζημίωση θὰ ἀποδοθεῖ στὰ πρόσωπα ποὺ θὰ ἀναγνωρισθοῦν δικαιοῦχοι κατὰ τὴ νόμιμη διαδικασία.

Ἡ ἀνακοίνωση αὐτὴ νὰ δημοσιευθεῖ στὴν Ἐφημερίδα τῆς Κυβερνήσεως.

Ἀθῆναι, 7 Αὐγούστου 1981

Μὲ ἐντολὴ Ὑπουργοῦ

Ὁ Διευθυντὴς

Γ. ΘΕΟΔΟΣΙΑΔΗΣ

Ἀριθ. Δ3/Α/40380/6770 (4)

Περὶ παρακαταθέσεως ἀποζημιώσεως γιὰ τὰ ἀκίνητα ποὺ ἀπαλλοτριώθηκαν γιὰ τὴν ἐπέκταση τοῦ διαδρόμου προσγειώσεως τοῦ Αερ/να Κεφαλληνίας καὶ τὴν κατασκευὴ ἀγροτικοῦ δρόμου στὸ χωριὸ Μινιές.

Ο ΥΠΟΥΡΓΟΣ ΣΥΓΚΟΙΝΩΝΙΩΝ

Σύμφωνα μὲ τὰ ἄρθρα 7 καὶ 8 τοῦ Ν.Δ. 797/71 «περὶ ἀναγκαστικῶν ἀπαλλοτριώσεων», γνωστοποιοῦμε:

α) Σὲ ὅσους ἔχουν ἢ διεκδικοῦν δικαιώματα κυριότητας σὲ ἀκίνητα ποὺ ἀπαλλοτριώθηκαν ἀναγκαστικὰ μὲ τὴν κοινὴ ὑπουργικὴ ἀπόφαση Σ. 276/179/27.5.78 τῶν Ὑπουργῶν Οἰκονομικῶν καὶ Συγκοινωνιῶν (ΦΕΚ 275/Δ/78) γιὰ τὴν ἐπέκταση τοῦ διαδρόμου προσγειώσεως τοῦ Ἀερολιμένα Κεφαλληνίας καὶ τὴν κατασκευὴ ἀγροτικοῦ δρόμου στὸ χωριὸ Μινιές.

β) Τοὺς ἐνυπόθηκους δανειστὲς καὶ τοὺς τρίτους διεκδικητὲς τῶν ἀκινήτων αὐτῶν, ὅτι ἡ ἀποζημίωση τῆς ἐδαφικῆς ἐπιφάνειας καὶ τῶν ἐπικειμένων της, ἡ ὁποία καθορίστηκε μὲ τὴν 91/16.6.80 ἀπόφαση τοῦ Μονομελοῦς Πρωτοδικείου Κεφαλληνίας ἔχει παρακατατεθεῖ στὸ Γραφεῖο Παρακαταθηκῶν Ἀργοστολίου.

Σχετικὰ ἔχει ἐκδοθεῖ τὸ ἀριθ. 5528/2.6.81 γραμμάτιο συστάσεως παρακαταθήκης δρχ. δέκα τεσσάρων ἑκατομμυρίων ἑπτακοσίων δέκα τεσσάρων χιλιάδων ὀκτακοσίων πενήντα (14.714.850).

Ἡ ἀποζημίωση θὰ ἀποδοθεῖ στὰ πρόσωπα ποὺ θὰ ἀναγνωρισθοῦν δικαιοῦχοι κατὰ τὴ νόμιμη διαδικασία.

Ἡ εἰδοποίηση αὐτὴ νὰ δημοσιευθεῖ στὴν Ἐφημερίδα τῆς Κυβερνήσεως.

Ἀθῆναι, 30 Ἰουλίου 1981

Μὲ ἐντολὴ Ὑπουργοῦ

Ὁ Διευθυντὴς Ἔργων

Τῆς Ὑπηρεσίας Πολιτικῆς Ἀεροπορίας

Σ. ΛΕΥΚΟΚΙΛΟΣ

Ἀριθ. 12336 (5)

Περὶ εἰδοποιήσεως γιὰ τὴν παρακατάθεση ἀποζημιώσεως ἀπὸ ἀναγκαστικὴ ἀπαλλοτρίωση γιὰ τὴν κατασκευὴ ὑδραγωγείου Καλάμου ἤτοι 1ου τμήματος ὑδραγωγείου ἀπὸ Μαλακάσα μέχρι ἀντλιοστασίου Μαρκοπούλου καὶ 2ου τμήματος ἀπὸ Μαρκοπούλου μέχρι Ἀγ. Ἀποστόλων.

Ο ΝΟΜΑΡΧΗΣ ΑΤΤΙΚΗΣ ΔΙΑΜΕΡΙΣΜΑ ΑΝΑΤ. ΑΤΤΙΚΗΣ

1) Ἔχοντας ὑπόψη τὶς διατάξεις τῶν ἄρθρων 7 καὶ 8 τοῦ Ν. Δ/τος 797/1971 «περὶ ἀναγκαστικῶν ἀπαλλοτριώσεων», πληροφοροῦμε ὅσους:

α) Ἔχουν δικαιώματα κυριότητας ἢ ἄλλα ἐμπράγματα δικαιώματα στὰ ἀκίνητα ποὺ ἀπαλλοτριώθηκαν μὲ τὴν ὑπ' ἀριθ. Δ 3729/3857/6.9.1977 (Φ.Ε.Κ. 346/29.9.77) κοινὴ Ὑπουργικὴ ἀπόφαση τῶν Ὑπουργῶν Οἰκονομικῶν καὶ Δημοσίων Ἔργων, γιὰ τὴν κατασκευὴ ὑδραγωγείου Καλάμου ἤτοι 1ου τμήματος ὑδραγωγείου ἀπὸ Μαλακάσας μέχρι ἀντλιοστασίου Μαρκοπούλου καὶ 2ου τμήματος ἀπὸ Μαρκοπούλου μέχρι Ἀγ. Ἀποστόλων.

β) Ἔχουν ἐγγράψει ὑποθήκη ἢ ἔχουν ἐπιβάλει κατάσχεση ἢ μὲ ὁποιοδήποτε τρόπο διεκδικοῦν τὰ ἀπαλλοτριωθέντα ἀκί-

νητα, ὅτι ἡ ἀποζημίωση ποὺ καθόρισε τὸ Μονομελὲς Πρωτοδικεῖο Ἀθηνῶν μὲ τὴν ὑπ' ἀάριθ. 266/80 ἀπόφαση, γιὰ ὅλα τὰ ἀκίνητα καὶ γιὰ τὰ ἐπικείμενα αὐτῶν, ὅπως αὐτὰ εἰκονίζονται στὰ ὑπὸ στοιχεῖα ΑΖ—32 καὶ ΑΖ—31 διαγράμματα ἀντιστοίχως τῆς Ἀνωνύμου Ἑλληνικῆς Ἑταιρείας Ὑδάτων, ποὺ θεωρήθηκαν ἀπὸ τὰ Ὑπουργεῖα Δημ. Ἔργων καὶ στοὺς ἀντίστοιχους κτηματολογικοὺς πίνακες, ἔχει κατατεθεῖ στὸ Ταμεῖο Παρακαταθηκῶν καὶ Δανείων (ἐπαρχιακὸ γραφεῖο Ἁγ. Στεφάνου) καὶ ἔχουν ἐκδοθεῖ τὰ ὑπ' ἀριθ. 1620/7.8.1981 καὶ 1621/7.8.1981 γραμμάτια συστάσεως Παρακαταθήκης γιὰ ποσὸ δραχμῶν 10.015.020 καὶ 15.223.000, ἀντιστοίχως δηλαδὴ συνολικὸ ποσὸ δραχμῶν 25.238.020.

2) Ἡ ἀποζημίωση αὐτὴ εἶναι ἀποδοτέα στοὺς δικαιούχους ποὺ θὰ ἀναγνωρισθοῦν σύμφωνα μὲ τὸν νόμο.

Ἡ παροῦσα ἀνακοίνωση νὰ δημοσιευθεῖ στὴν Ἐφημερίδα τῆς Κυβερνήσεως.

Ἁγία Παρασκευή, 7 Αὐγούστου 1981

Ὁ Ἀναπληρωτὴς Νομάρχης κ.ἀ.α.
Γ. ΓΥΦΤΑΚΗ

---

(6)

Περὶ εἰδοποιήσεως τῆς γενομένης καταθέσεως ἀποζημιώσεως ἐξ ἀναγκαστικῆς ἀπαλλοτριώσεως ἐκτάσεως κειμένης εἰς Περιοχὴν Σίνδου Θεσσαλονίκης ὑπὲρ τῆς Ἑλληνικῆς Τραπέζης Βιομηχανικῆς Ἀναπτύξεως Α.Ε.

ΕΛΛΗΝΙΚΗ ΤΡΑΠΕΖΑ
ΒΙΟΜΗΧΑΝΙΚΗΣ ΑΝΑΠΤΥΞΕΩΣ Α.Ε.

Ἡ ἐν Ἀθήναις ἑδρεύουσα (Πανεπιστημίου 18) Ἀνώνυμος Ἑταιρεία ὑπὸ τὴν ἐπωνυμίαν «ΕΛΛΗΝΙΚΗ ΤΡΑΠΕΖΑ ΒΙΟΜΗΧΑΝΙΚΗΣ ΑΝΑΠΤΥΞΕΩΣ Α.Ε.» νομίμως ἐκπροσωπουμένη, φέρει εἰς γνῶσιν τῶν κεκτημένων ἢ ἀξιούντων δικαιώματα κυριότητος ἢ ἄλλα ἐμπράγματα δικαιώματα ἐπὶ ἐκτάσεως ἐμβαδοῦ 19.402 τ.μ. κειμένης στὴν περιοχὴ Σίνδου Θεσσαλονίκης, ἡ ὁποία ἀπαλλοτριώθηκε ὑπὲρ καὶ μὲ δαπάνη τῆς Τραπέζης ταύτης γιὰ τὴν κατασκευὴ ἀγωγοῦ ὀμβρίων ὑδάτων τῆς Βιομηχανικῆς Περιοχῆς Θεσσαλονίκης δυνάμει τῆς ὑπ' ἀριθ. Β.1483/1303/29.8.1980 Κοινῆς Ἀποφάσεως τῶν Ὑπουργῶν Οἰκονομικῶν καὶ Βιομηχανίας καὶ Ἐνεργείας (ΦΕΚ 506/Δ'/11.9.1980), ὅτι δυνάμει τοῦ ὑπ' ἀριθ. 290732/28.7.1981 Γραμματίου Συστάσεως Παρακαταθήκης τοῦ Ταμείου Παρακαταθηκῶν καὶ Δανείων (Ὑποκαταστήματος Θεσσαλονίκης) κατέθεσε ποσὸ δρχ. 2.522.260, ὡς καθορισθεῖσα ἀποζημίωση δυνάμει τῆς ὑπ' ἀριθ. 1829/81 ἀποφάσεως τοῦ Μονομελοῦς Πρωτοδικείου Θεσσαλονίκης. Τὸ ἀνωτέρω ποσὸ εἶναι ἀποδοτέο στοὺς ἀναγνωρισθησομένους δικαιούχους ἀποζημιώσεως.

Ἀθῆναι, 3 Αὐγούστου 1981

Ὁ Πληρεξούσιος Δικηγόρος
ΑΘΑΝ. ΣΠΥΡΟΥ

(Ἀριθ. τριπλ. ΦΑΒΕ Ἀθηνῶν 35847/81 τῆς 4.8.1981)

ΠΟΛΕΟΔΟΜΙΑ

ΔΙΑΤΑΓΜΑΤΑ

(7)

Περὶ τροποποιήσεως τοῦ ρυμοτομικοῦ σχεδίου Ραφήνας (Ἀττικῆς).

Ο ΠΡΟΕΔΡΟΣ
ΤΗΣ ΕΛΛΗΝΙΚΗΣ ΔΗΜΟΚΡΑΤΙΑΣ

Ἔχοντες ὑπ' ὄψει:

1. Τὰς διατάξεις τοῦ ἀπὸ 17 Ἰουλίου 1923 Ν. Δ/τος «περὶ σχεδίων πόλεων κλπ.», ὡς μεταγενεστέρως ἐτροποποιήθησαν καὶ συνεπληρώθησαν καὶ εἰδικώτερον τῶν ἄρθρων 3, 9 καὶ 70 αὐτοῦ.

2. Τὰς διατάξεις τοῦ Ν. 947/1979 «περὶ οἰκιστικῶν περιοχῶν» (ΦΕΚ 169/Α) καὶ εἰδικώτερον τοῦ ἄρθρου 62 (παρ. 1) αὐτοῦ.

3. Τὰς διατάξεις τοῦ Ν.Δ. 86/1969 «περὶ δασικοῦ κώδικος» (ΦΕΚ 7/Α) καὶ εἰδικώτερον τοῦ ἄρθρου 60 αὐτοῦ, διατηρηθέντος ἐν ἰσχύι διὰ τοῦ ἄρθρου 79 (παρ. 1) ἐδάφ. α) τοῦ Ν. 998/1979 «περὶ προστασίας τῶν δασῶν καὶ τῶν δασικῶν ἐν γένει ἐκτάσεων τῆς Χώρας» (ΦΕΚ 289/Α).

4. Τὴν ὑπ' ἀριθ. 224632/1980 κοινὴν ἀπόφασιν τοῦ Πρωθυπουργοῦ καὶ τοῦ Ὑπουργοῦ Γεωργίας «περὶ ἀναθέσεως ἀσκήσεως ἁρμοδιοτήτων στοὺς Ὑφυπουργοὺς Γεωργίας» (Φ.Ε.Κ. 488/Β).

5. Τὰς διατάξεις τοῦ Ν. 1032/1980 «περὶ συστάσεως Ὑπουργείου Χωροταξίας, Οἰκισμοῦ καὶ Περιβάλλοντος» (Φ.Ε.Κ. 57/Α) καὶ εἰδικώτερον τῶν ἄρθρων 2 (παρ. 2) καὶ 3 (παρ. 1 ἐδάφ. α) αὐτοῦ.

6. Τὰς ὑπ' ἀριθ. 114/1976 καὶ 215/1976 πράξεις τοῦ Κοινοτικοῦ Συμβουλίου Ραφήνας.

7. Τὰς ὑπ' ἀριθ. 758/1979 καὶ 70/1980 γνωμοδοτήσεις τοῦ Συμβουλίου Δημοσίων Ἔργων (Τμῆμα Οἰκισμοῦ).

8. Τὴν ὑπ' ἀριθ. 580/1981 γνωμοδότησιν τοῦ Συμβουλίου τῆς Ἐπικρατείας, προτάσει τοῦ Ὑπουργοῦ Χωροταξίας, Οἰκισμοῦ καὶ Περιβάλλοντος, καὶ τοῦ Ὑφυπουργοῦ Γεωργίας, ἀποφασίζομεν:

Ἄρθρον 1.

Ἐγκρίνεται ἡ τροποποίησις τοῦ ρυμοτομικοῦ σχεδίου Ραφήνας (Ἀττικῆς) εἰς τὴν περιοχὴν τοῦ Οἰκοδομικοῦ Συνεταιρισμοῦ Καλλιτεχνῶν Ἑλλάδος Σ.Π.Ε., διὰ μετατροπῆς: α) τοῦ ὑπ' ἀριθ. 148 οἰκοδομικοῦ τετραγώνου εἰς χῶρον κοινοχρήστου πρασίνου, β) τῶν ὑπ' ἀριθ. 110 καὶ τμήματος τοῦ 111 κοινοχρήστων χώρων εἰς οἰκοδομικὰ τετράγωνα, ὡς καὶ ἡ δημιουργία πεζοδρόμου, ὡς ἐμφαίνεται εἰς τὰ ὑπὸ τοῦ Γενικοῦ Διευθυντοῦ Οἰκισμοῦ θεωρημένα διὰ τῆς ὑπ' ἀριθ. Γ. 29089/1981 πράξεως αὐτοῦ δύο (2) σχετικὰ πρωτότυπα διαγράμματα ὑπὸ κλίμακα 1:1000, τῶν ὁποίων συνοπτικὰ ἀντίτυπα δημοσιεύονται μετὰ τοῦ παρόντος.

Ἄρθρον 2.

Κατὰ τὸ πρόσωπον τῶν οἰκοπέδων, οἰκοδομημένων ἢ μή, τῶν κειμένων ἐντὸς τῶν διὰ τοῦ ἄρθρου 1 τοῦ παρόντος δημιουργουμένων ὑπ' ἀριθ. 110 καὶ 111 οἰκοδομικῶν τετραγώνων, ἐπιβάλλεται προκήπιον πλάτους τριῶν (3) καὶ ἕξ (6) μέτρων, ὡς ἐμφαίνεται εἰς τὸ σχετικὸν διάγραμμα.

Εἰς τὸν Ὑπουργὸν Χωροταξίας, Οἰκισμοῦ καὶ Περιβάλλοντος, ἀναθέτομεν τὴν δημοσίευσιν καὶ ἐκτέλεσιν τοῦ παρόντος Διατάγματος.

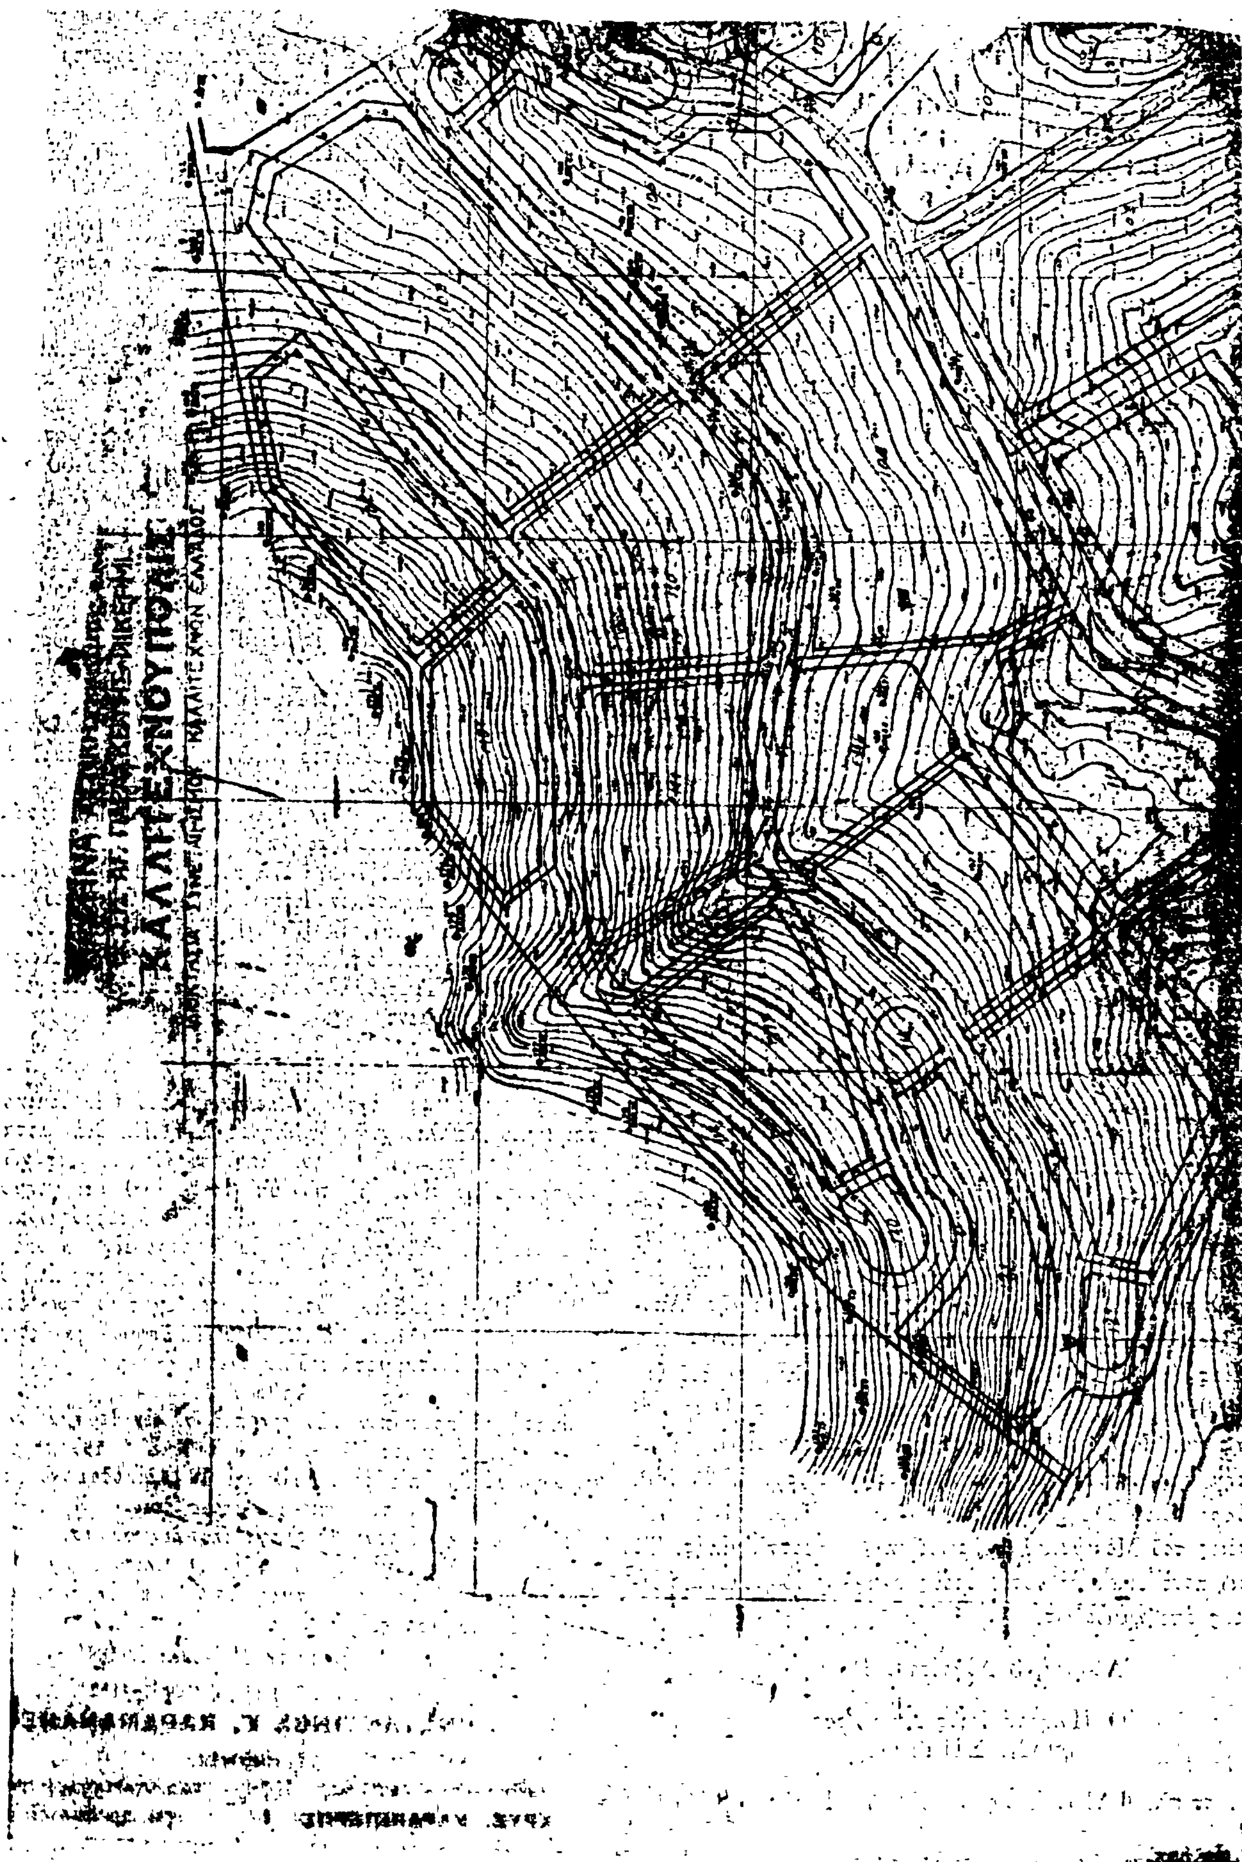
Ἐν Ἀθήναις τῇ 21 Ἰουλίου 1981

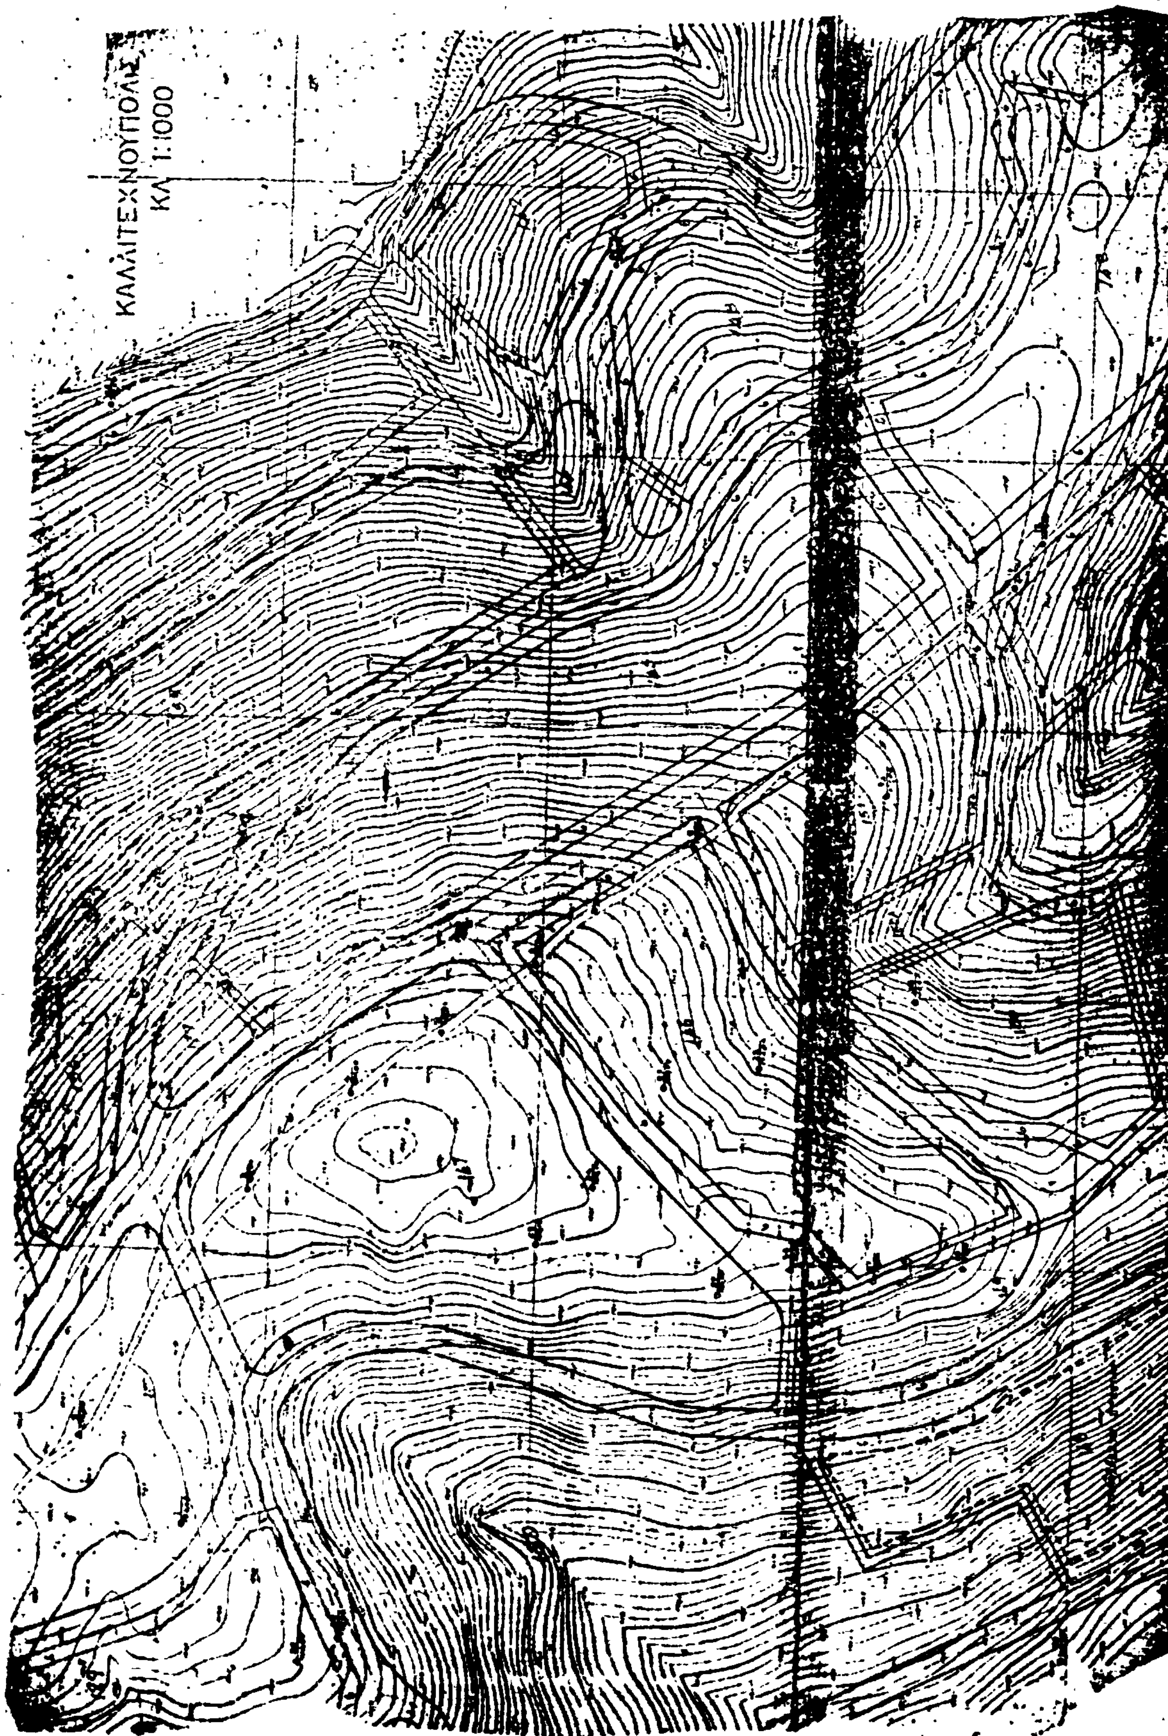
Ο ΠΡΟΕΔΡΟΣ ΤΗΣ ΔΗΜΟΚΡΑΤΙΑΣ
ΚΩΝΣΤΑΝΤΙΝΟΣ Γ. ΚΑΡΑΜΑΝΛΗΣ

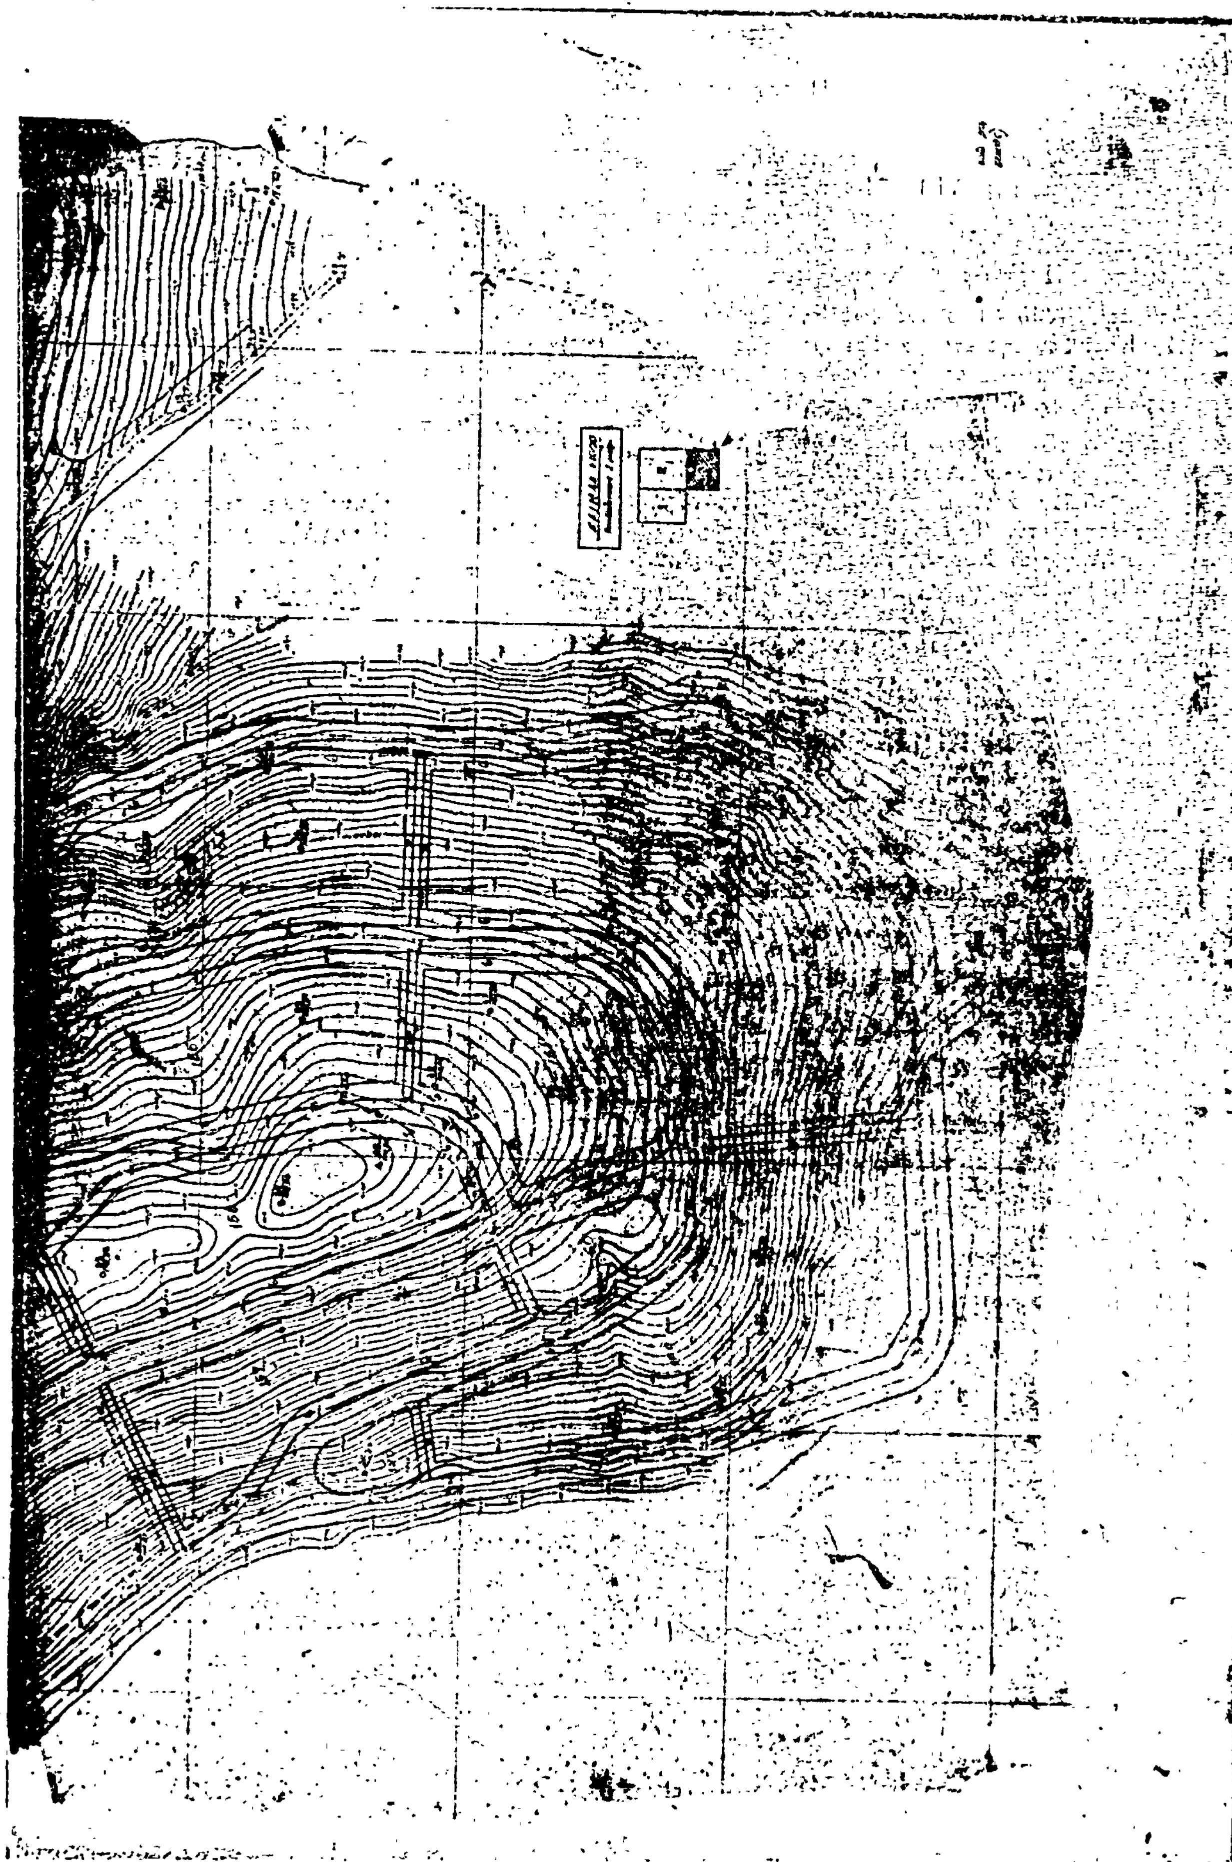
ΟΙ ΥΠΟΥΡΓΟΙ

ΥΦΥΠΟΥΡΓΟΣ ΓΕΩΡΓΙΑΣ
ΧΡΥΣ. ΚΑΡΑΠΙΠΕΡΗΣ

ΧΩΡΟΤΑΞΙΑΣ, ΟΙΚΙΣΜΟΥ
ΚΑΙ ΠΕΡΙΒΑΛΛΟΝΤΟΣ
ΓΕΩΡΓΙΟΣ ΠΛΥΤΑΣ


ΚΑΛΛΙΤΕΧΝΟΥΠΟΛΙΣ
ΚΑΛΛΙΤΕΧΝΩΝ ΕΛΛΑΔΟΣ


ΚΑΛΛΙΤΕΧΝΟΥΠΟΛΙΣ
ΚΛ 1:1000



ΑΝΑΚΟΙΝΩΣΕΙΣ

(8)

Περὶ ἀνακοινώσεως τῆς γενομένης καταθέσεως ἀποζημιώσεως λόγῳ τακτοποιήσεως οἰκοπέδου ἐν Περαχώρᾳ—Κορινθίας Ἀργυρίου Χαραλάμπους Κανάκη.

Δυνάμει τῆς ὑπ' ἀριθ. 7/79 πράξεως τακτοποιήσεως ἰδιοκτησιῶν καὶ ἀναλογισμοῦ τῆς ΔΤΥΝ Κορινθίας καὶ τοῦ συνοδεύοντος ταύτην τοπογραφικοῦ διαγράμματος, ἐγένετο τακτοποίησις τῶν ἐν αὐτῇ μνημονευομένων οἰκοπέδων κειμένων ἐν τῇ Κοινότητι Περαχώρας—Κορινθίας.

Διὰ τῆς ὑπ' ἀριθ. 295/81 ἀποφάσεως τοῦ Μονομελοῦς Πρωτοδικείου Κορίνθου ἐγένετο καθορισμὸς τῆς τιμῆς μονάδος ἀποζημιώσεως τοῦ προσκυρουμένου καὶ ρυμοτομουμένου τμήματος εἰς δραχ. (800) κατὰ τ.μ. (M^2).

Ἡ εἰς βάρος ἡμῶν τῶν ἀδελφῶν Περικλῆ καὶ Δημητρίου Γεωργίου Μπολέτη κατοίκων Λουτρακίου Παναγίας Γιάτρισσας 54 καθορισθεῖσα ἀποζημίωσις κατετέθη εἰς τὸ ἐν Κορίνθῳ ὑποκατάστημα τοῦ Ταμείου Παρακαταθηκῶν καὶ Δανείων ὑπὲρ τοῦ Ἀργυρίου Χαραλάμπους Κανάκη κατοίκου Περαχώρας — Κορινθίας, ἐφ' ὅσον ἤθελεν ἀναγνωρισθῆ δικαιοῦχος. ἄλλως ὑπὲρ τῶν ἀναγνωρισθησομένων ὡς τοιούτων. ἐκδοθέντος τοῦ ὑπ' ἀριθ. 18286/4.8.81 γραμματίου συστάσεως παρακαταθήκης τοῦ ρηθέντος Ταμείου διὰ τὸν ἀνωτέρω εἰκαζόμενον δικαιοῦχον. τὸ ὁποῖον καὶ κατετέθη εἰς τὸν Συμ/φον Λουτρακίου Παναγιώτην Θ. Γεωργόπουλον συνταχθείσης τῆς ὑπ' ἀριθ. 2338/5.8.81 πράξεώς του ἀντίγραφον τῆς ὁποίας ἐκοινοποιήθη εἰς τὸν ἀνωτέρω εἰκαζόμενον δικαιοῦχον Ἀργύριον Χαραλάμπους Κανάκην κάτοικον Περαχώρας — Κορινθίας. δυνάμει τῆς ὑπ' ἀριθ. 15278 τῆς 8.8.81 ἐκθέσεως ἐπιδόσεως τοῦ Δικ. Ἐπιμελητοῦ τῶν ἐν Κορίνθῳ Πρωτοδικῶν Νικ. Τηλ. Ζερβοῦ.

Ἀνακοινῶ ὅθεν εἰς τὸν ἀνωτέρω εἰκαζόμενον δικαιοῦχον καὶ εἰς πάντα ἔχοντα ἢ ἀξιοῦντα ἐμπράγματα δικαιώματα ἐπὶ τοῦ ἐν τῇ προμνησθείσῃ πράξει ἀναλογισμοῦ περιγραφομένου ἀκινήτου τὴν γενομένην ὡς ἄνω κατάθεσιν πρὸς γνῶσιν του καὶ διὰ τὰς νομίμους συνεπείας.

Ἐν Λουτρακίῳ τῇ 6 Αὐγούστου 1981

Ὁ Πληρεξούσιος Δικηγόρος
ΝΙΚΟΛΑΟΣ ΓΚΙΩΝΗΣ

(Ἀριθ. τριπλ. Α' Δημ. Ταμείου Ἀθηνῶν 28906/1981)

ΑΠΟ ΤΟ ΕΘΝΙΚΟ ΤΥΠΟΓΡΑΦΕΙΟ